

Domaine de Raud

Fiche technique Salles


À disposition

Côté cuisine :

Éviers - Frigos - Piano de cuisson - Four professionnel - Banque chaude - Plans de travail - Vaisselle 40 couverts

Côté salon :


Canapés - 2 tables - 10 chaises - babyfoot - bouilloire - livres & revues Terre Vivante

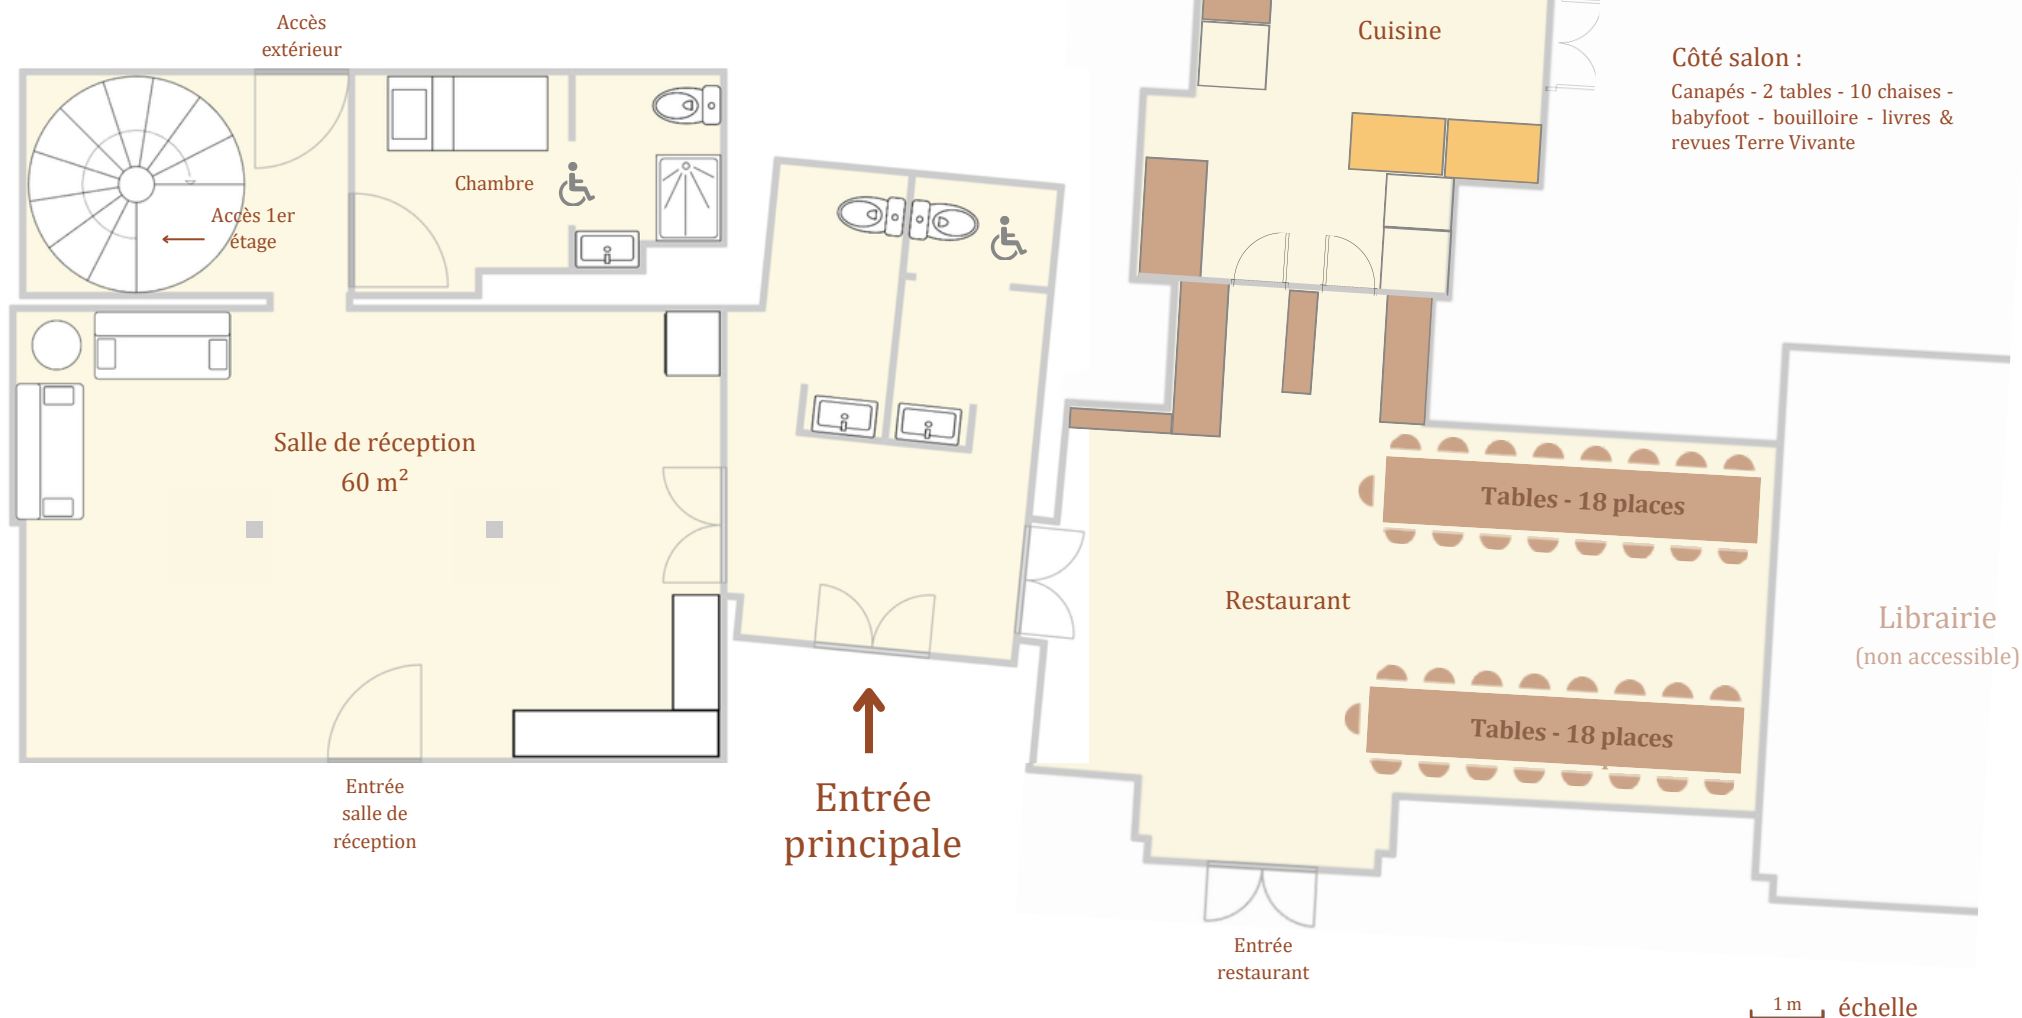

Domaine de Raud

Plan des chambres


RDC

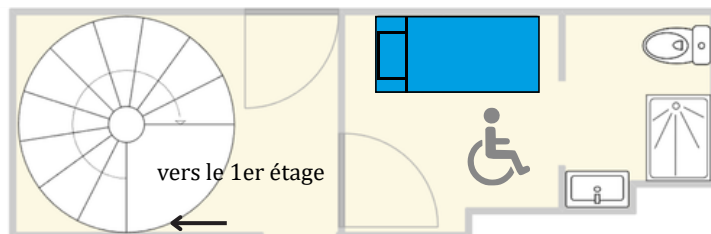

Légende des 27 couchages

- 12 lits individuels
- 5 lits individuels pliants (90 x 200)
- 5 lits superposés
- 1 lit double (140 x 200) surélevé
- 3 lits individuels surélevés
- Centrale Sécurité Incendie

**ETAGE
1**

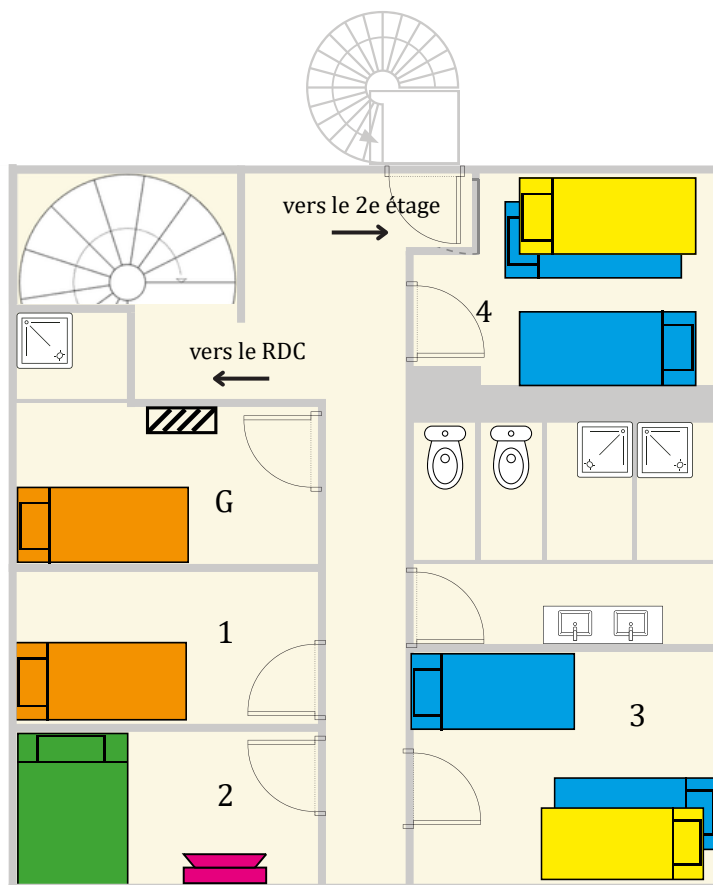

Accès

**ETAGE
2**

